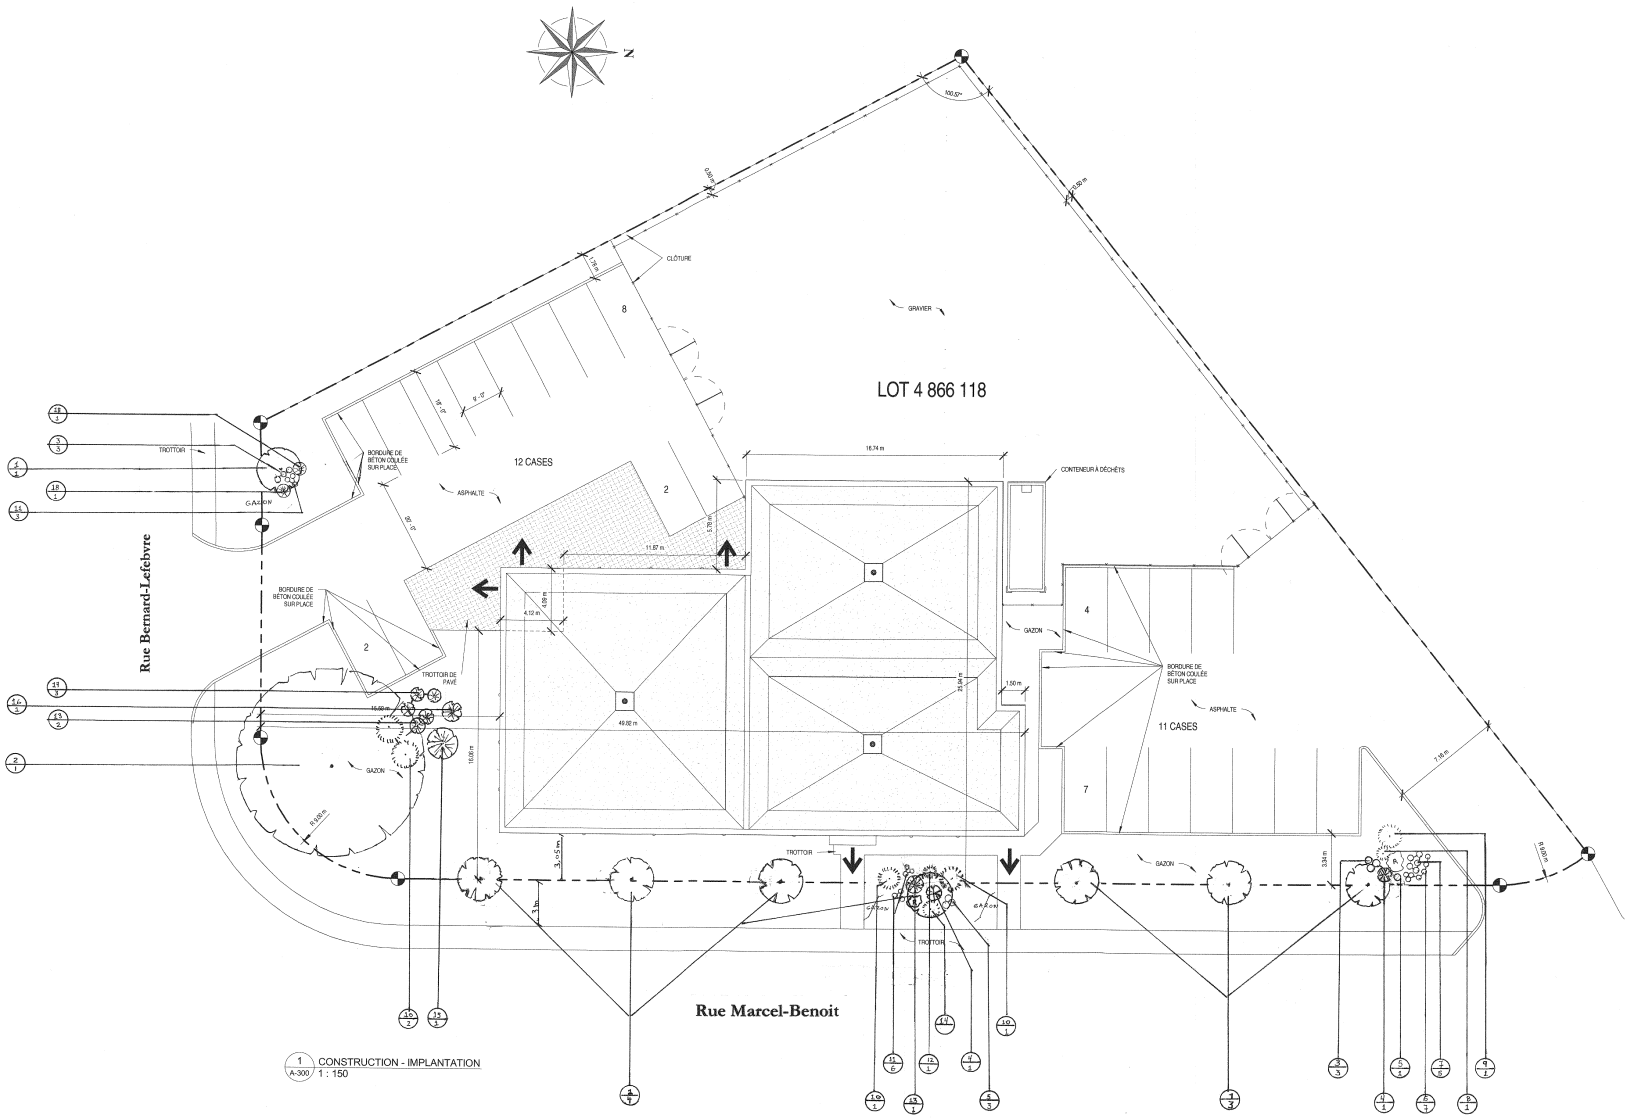

1 / A-300 CONSTRUCTION - IMPLANTATION
1 : 150

Liste de végétaux

Côte	Nom	Quantité
1	Crataegus Mordenensis 'Toba'	8
2	Gleditsia triacentos 'Sunburst'	1
3	Hemérocallis 'Stella Stars'	6
4	Spiraea Thunbergii 'Ogon'	2
5	Sedum Reflexum 'Angelina	4
6	Begonia rouge	7
7	Salvia 'May Night'	5
8	Picea abies procumbens	1
9	Microbiota Decussata Gold Spot	1
10	Microbiota Decussata	4
11	Salvia Splendens Highthrome	9
12	Thuja occidentalis Smaragd	1
13	Euonymus alatus 'Compacta'	3
14	Juniperus chinensis Old Gold	1
15	Sambucus Canadensis	1
16	Hydrangea pan. Quick Fire	1
17	Spiraea Gold Mound	3
18	Arctostaphylos Uva Ursi	2

Légende

Arbres — Arbustes

Conifères — Vivaces

Roche

Projet : Maçonnerie Robert Hardy		
Conception : Sylvie Fullum Conceptrice en Aménagement Paysager Horticultrice Diplômée 514-839-3044		
Échelle : 1 :100m 1m = 5 pi.	Date : 30 janvier 2012	Feuille no. : 1 / 1